

3-Site de Blancpignon

Limite du Port

Superficie = 23 ha 73 a 95 ca

S1 = 8 254 m²

S2 = 4054 m²

S3 =

Total S1+S2+S3 =

Desservie par la RD 5

Autoroute : A63/A64 / 6.7km à 12mn

Infrastructures ferroviaires ITE n°3

Grues portuaires : voir redevances outillage 2016 page13

- GR 24 / GR 25 avec trémie : 6t à 20m [Benne ou croche]

- GR 11 : 10t à 30m [Benne] ou 20t à 10m [Croche]

Quai Gommès : Souilles à -7.00 CM



Quai Castel : Souilles à -10.00 CM

Dressé par C.G.

Date : 07/03/2016

Ech : 1/2000

PORT DE BAYONNE

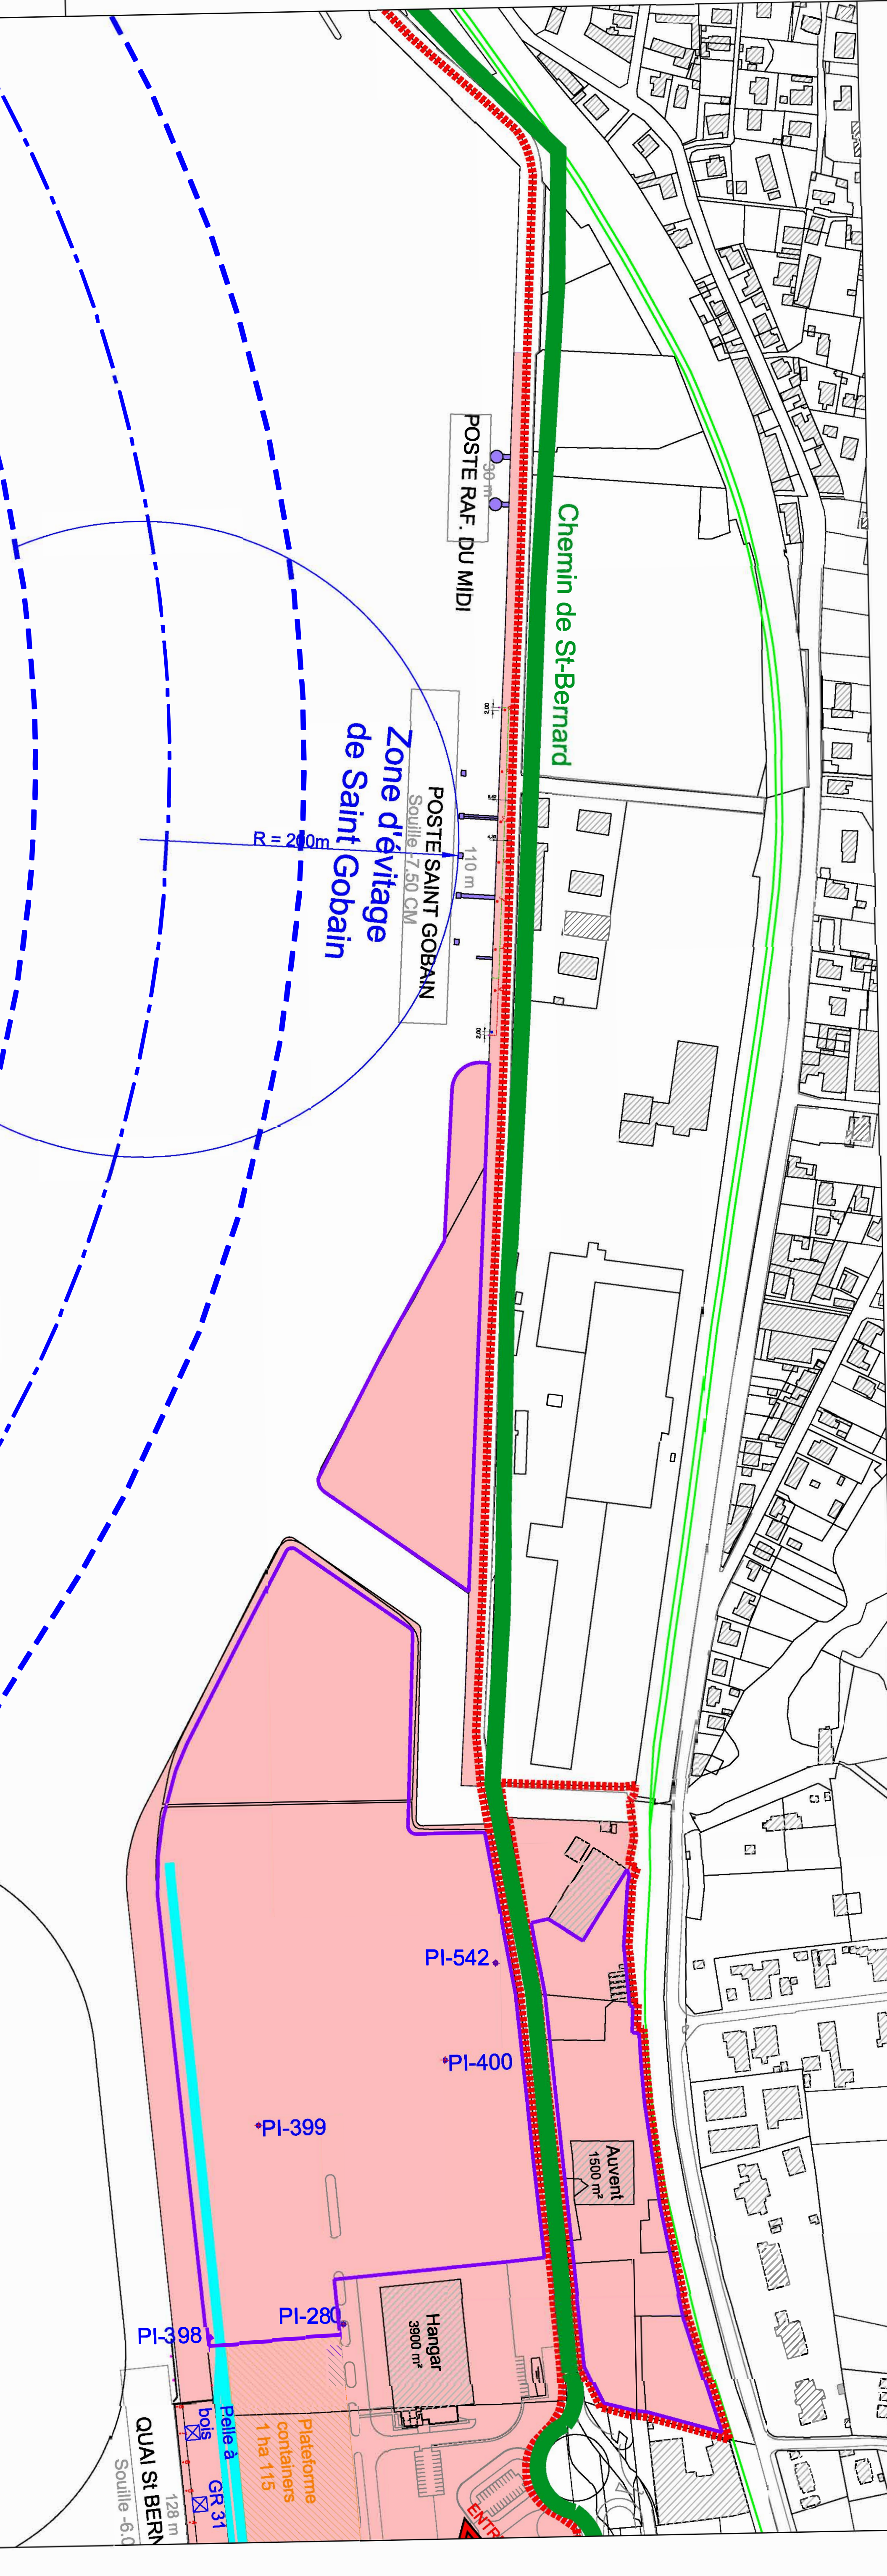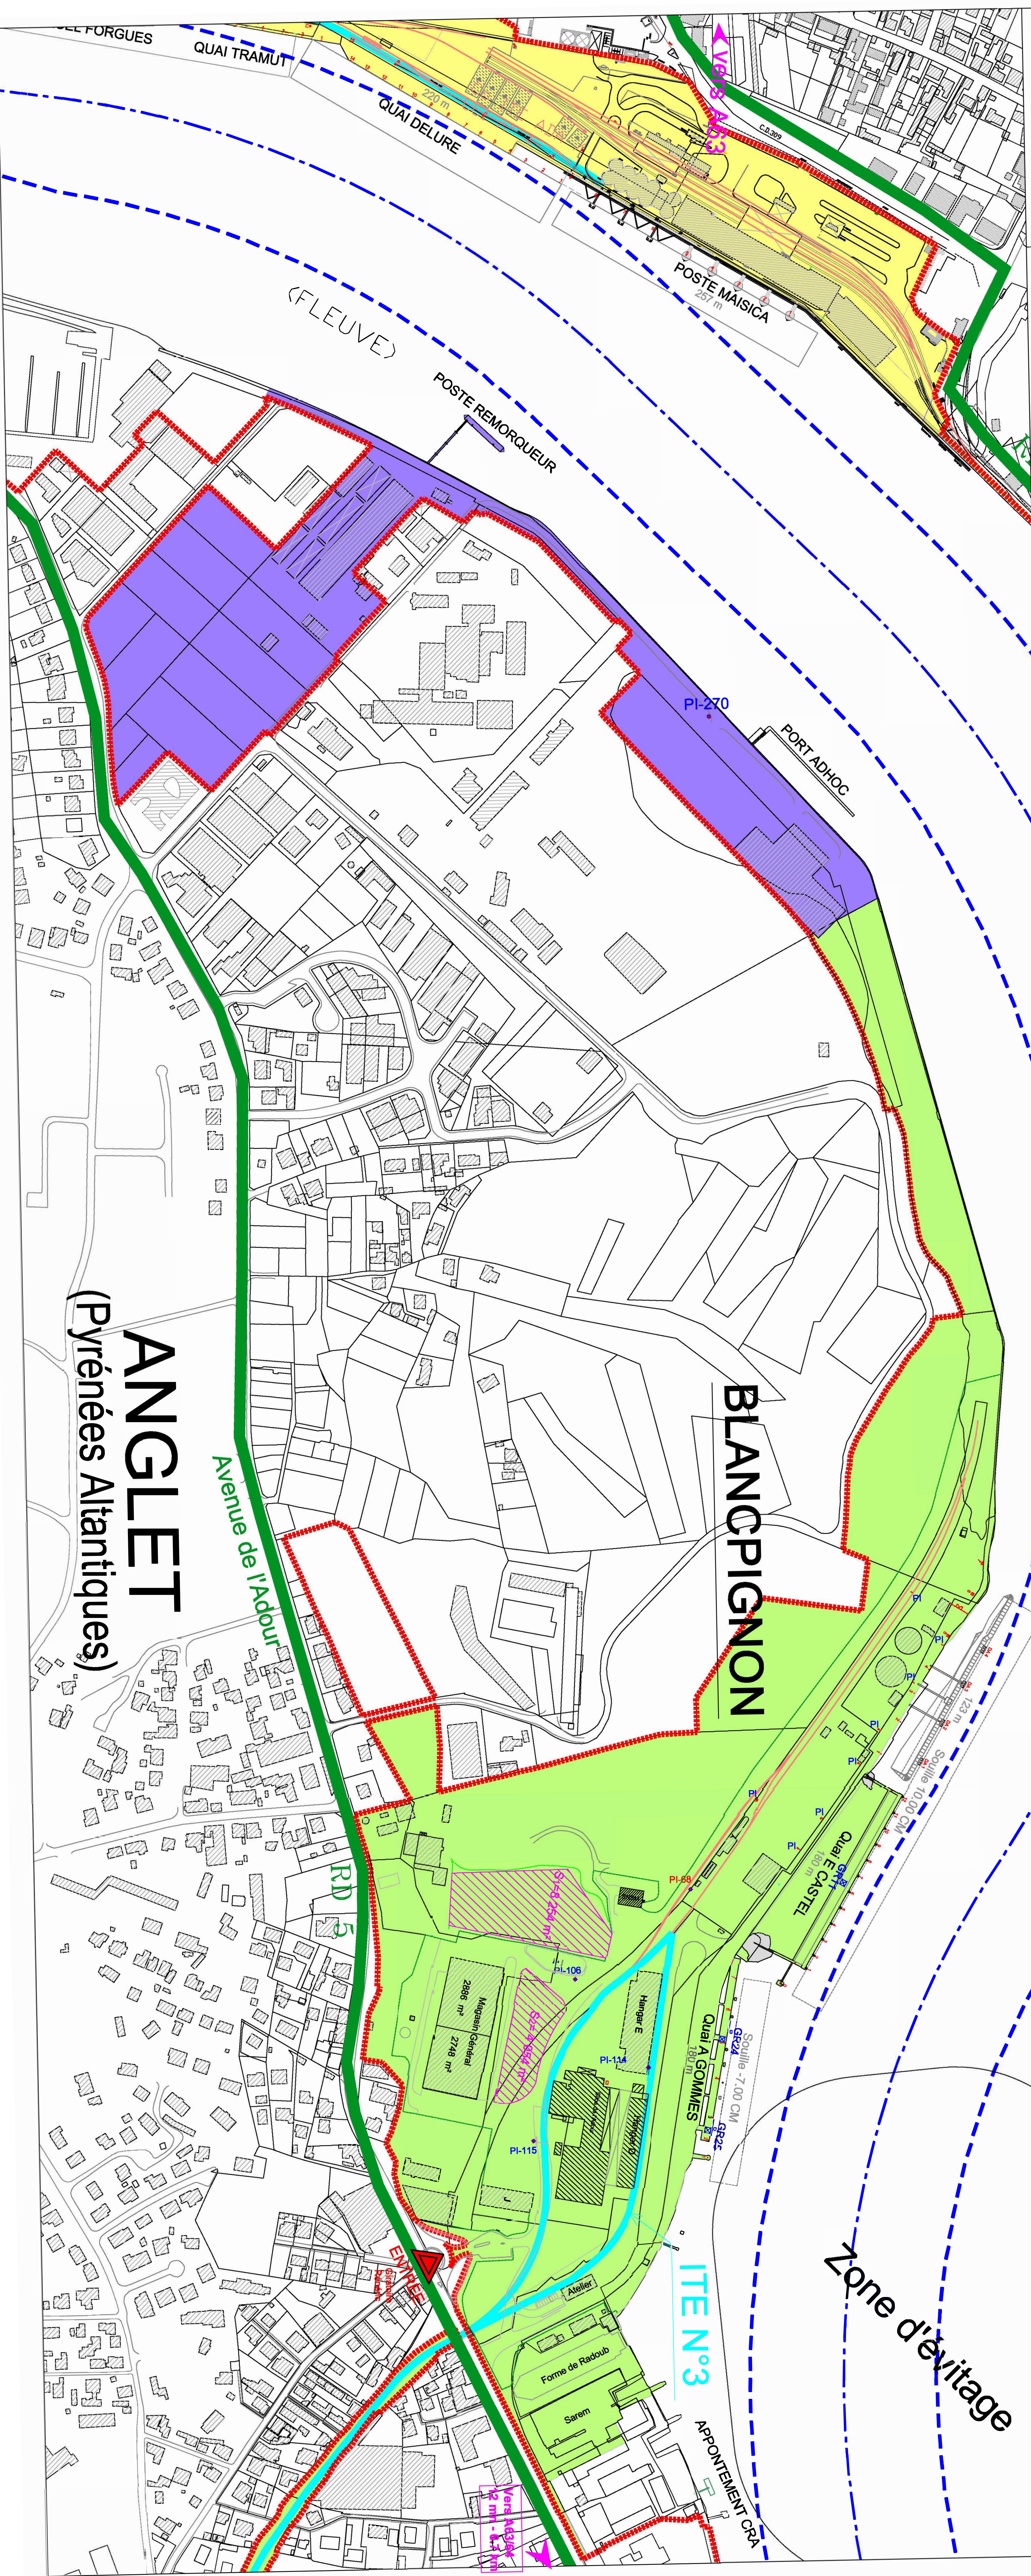

ANGLET
(Pyrénées Atlantiques)